


4 Camera's bevestigigd op railing wielerbaan

NK indoor 2017
APELDOORN
 Atletiekunie
 Ronald van der Wolf
 Jorrit Rodermond
 06-02-2017

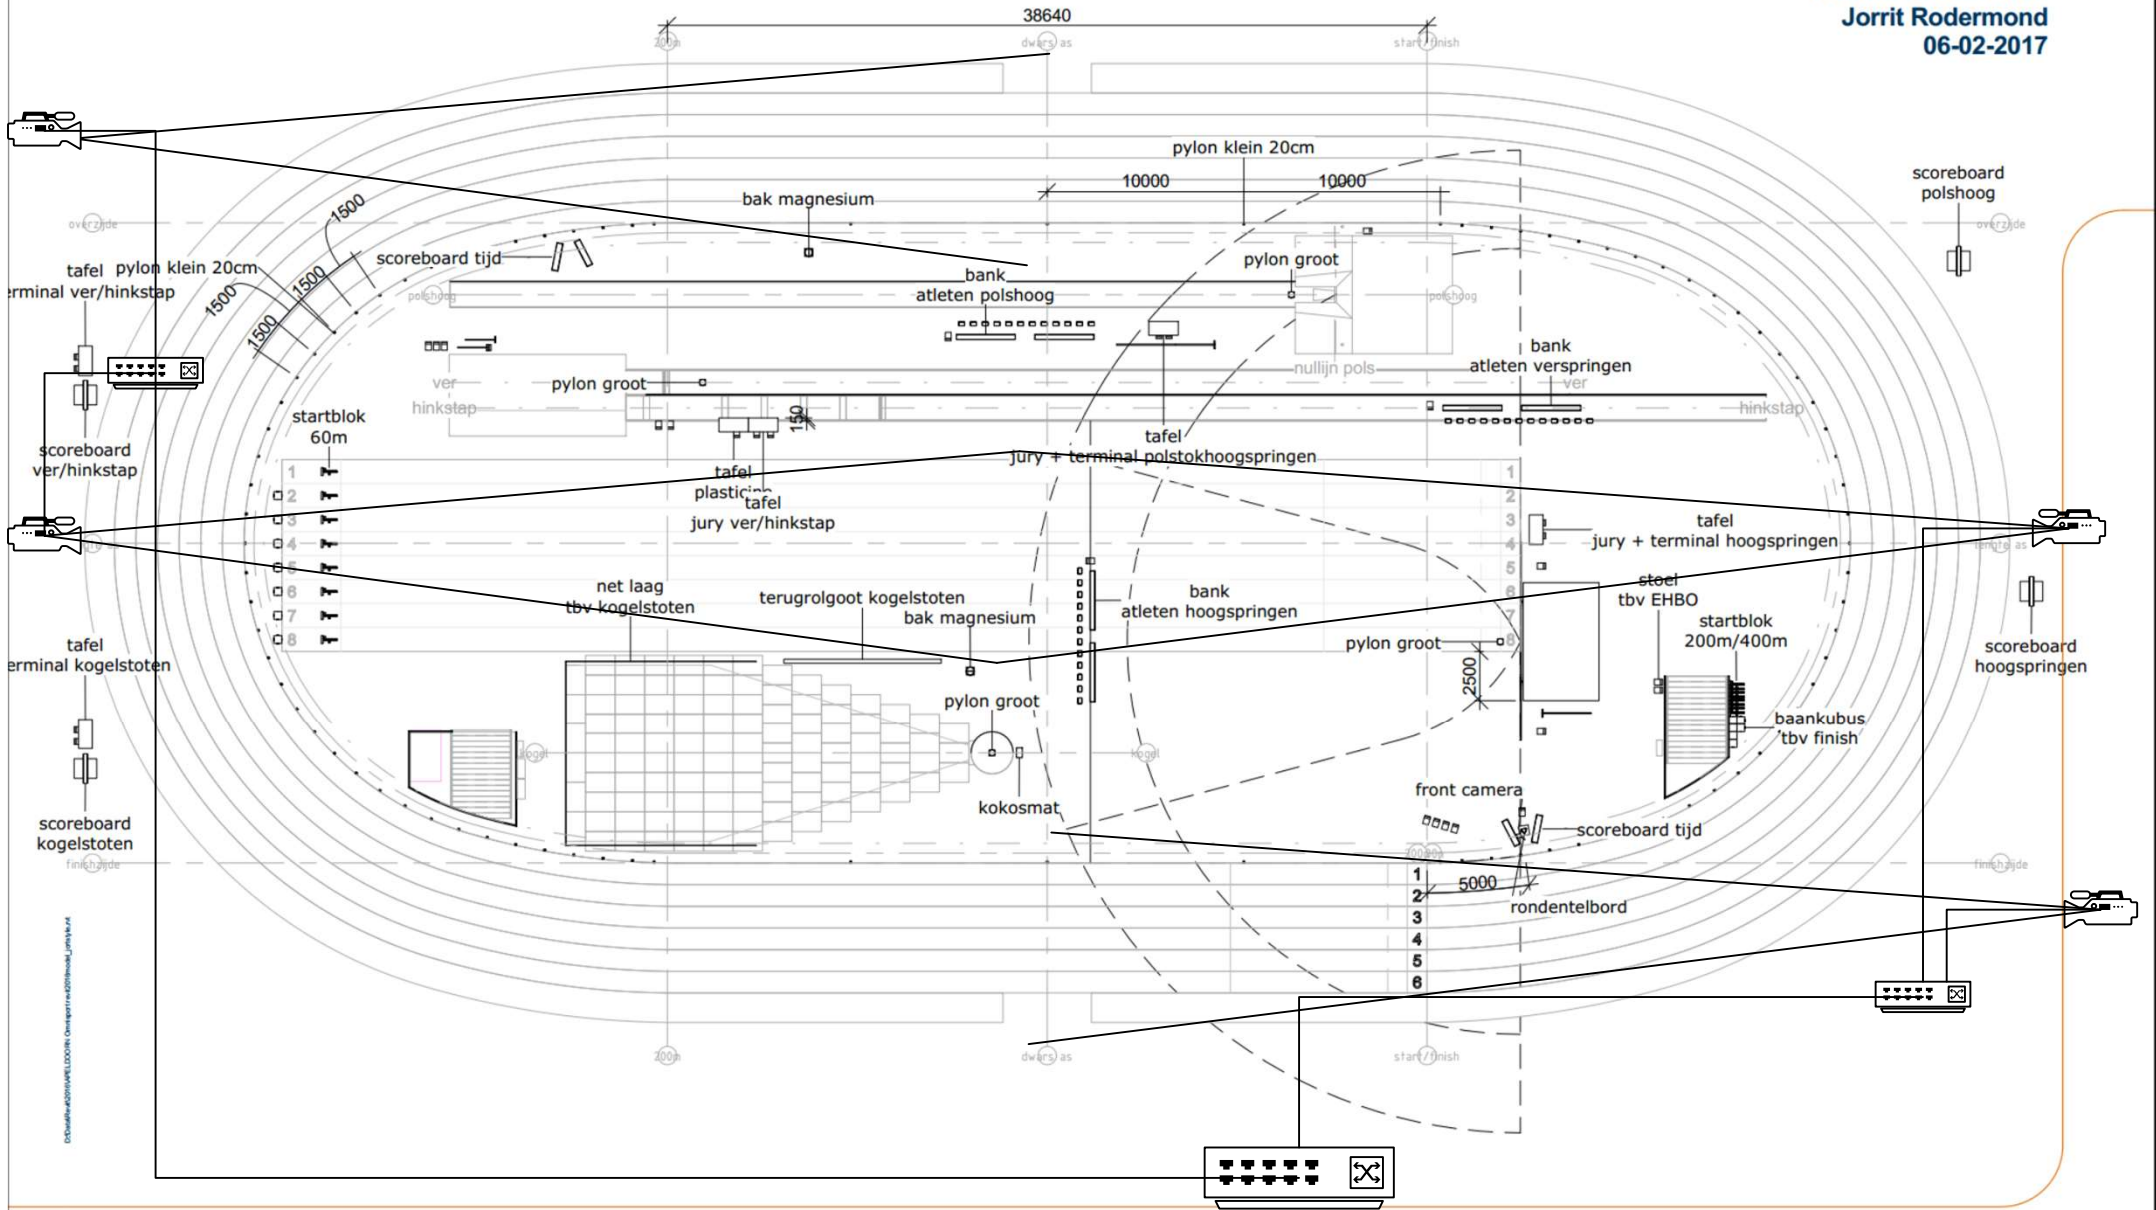

D:\Dwbl\4201\WELDOORN Omnisport\ra07\bouw\Jorrit\A1

Identificatiecode **APELDOORN Omnisport**
 Modelversie **2.1**
 Modelversiedatum **06-02-2017**
 Tekeningversie **concept**
 Versiedatum **07-02-2017 13:35:47**

Projectnummer
 Modelleur(s) **Jorrit Rodermond**
 Besteknummer
 Projectleider **Ferry van Dipten**
 Vrijgegeven **Johan Knaap**

voortwerp
Plattegrond opbouw

Schaal **1 : 260**
 Formaat **A3**

NKi2017-D0